



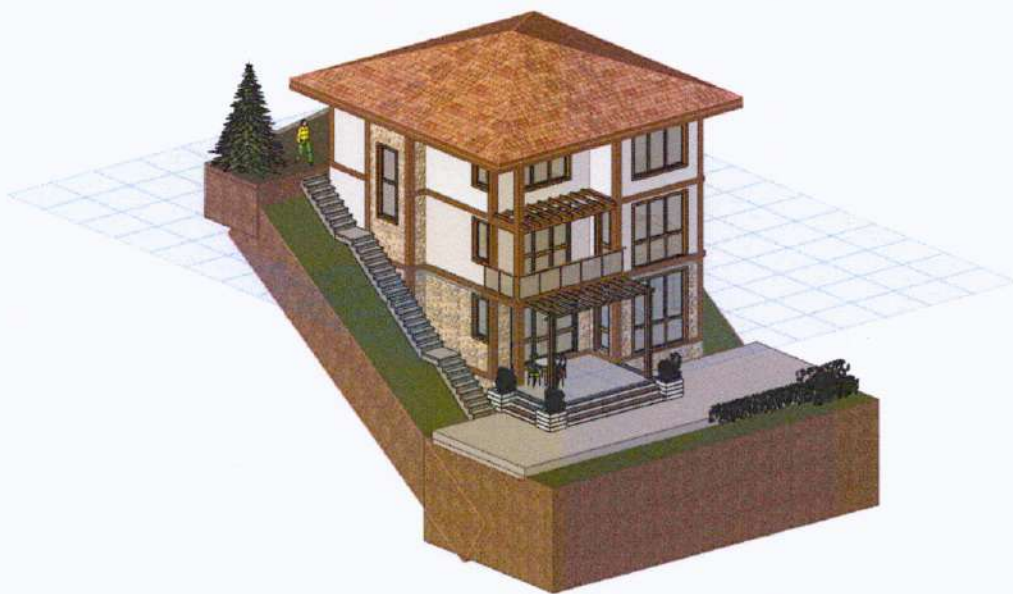


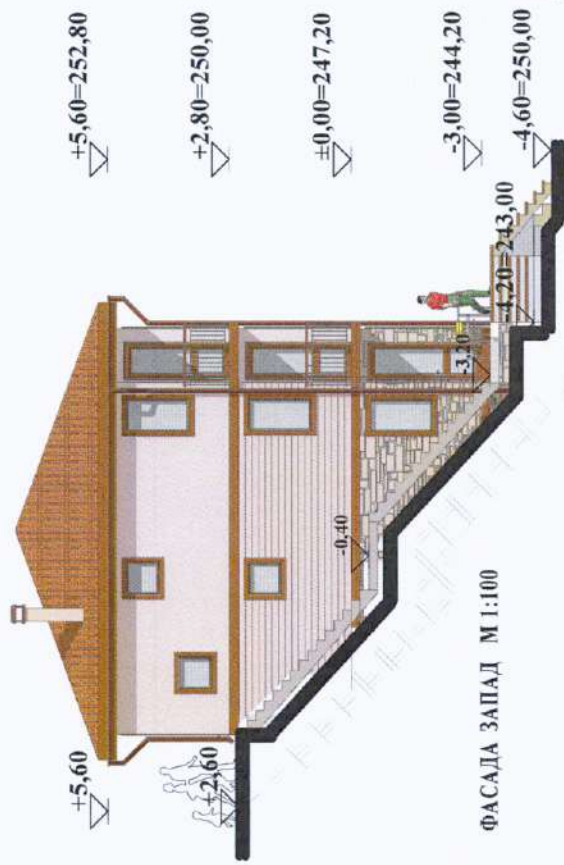

ФАСАДА ЗАПАД М 1:100



ФАСАДА ЮГ М 1:100

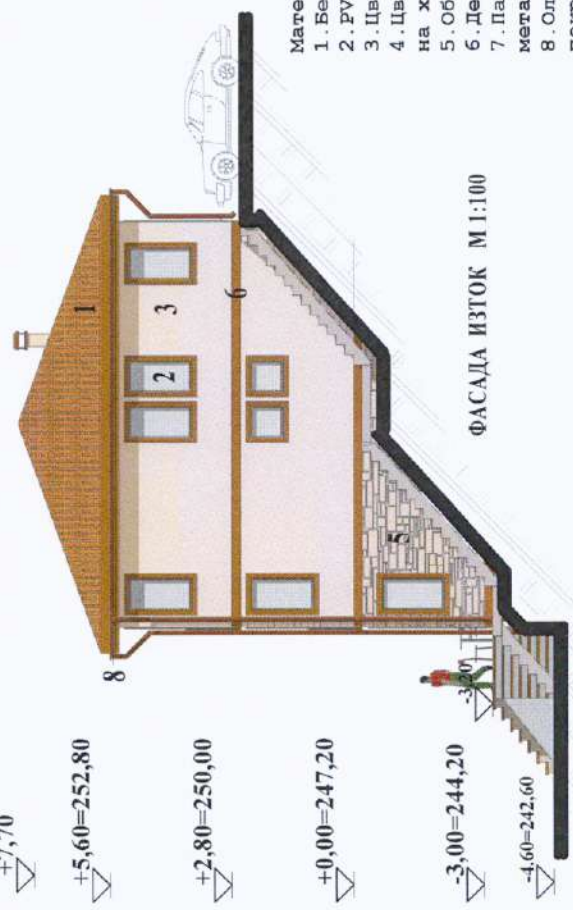

ФАСАДА ИЗТОК М 1:100





ФАСАДА СЕВЕР М 1:100

Материали по фасади:

1. Бетонени керемиди
2. PVC дограма - цвят дъб
3. Цветна декоративна мазилка
4. Цветна декоративна мазилка на хоризонтална fuga
5. Облицовка каменни плочи-гнайс
6. Декоративна дъсчена обшивка
7. Паралелен ажурен - с ръкохватка метален тръбен профил
8. Олуци - ламарина с полиестерно покритие цвят - кафяв

ОБЕКТ: Инвестиционен проект за вилна сграда в ПИ 46532.600.18, местност "Мечи дол" с. Малки чифлик, общ. Велико Търново	
Р А С А Д И	М 1:100
част: Архитектура	фаза: техн. проект
ПРОЕКТАНТ:	
СЪГЛАСУВАЛИ:	
КОНСТРУКЦИИ: инж. Николай Тотев	
Електро: инж. Наталия Атанасова	
В и К: инж. Соня Сърменов	
Г и Е: инж. Валентин Петров	
Г и Е: инж. Йорданка Димитрова	
П Б	
ПРОВЕРИТЕЛ: Явор Коцев Ганев	
.11.2025 г.	
ЛИСТ №7	

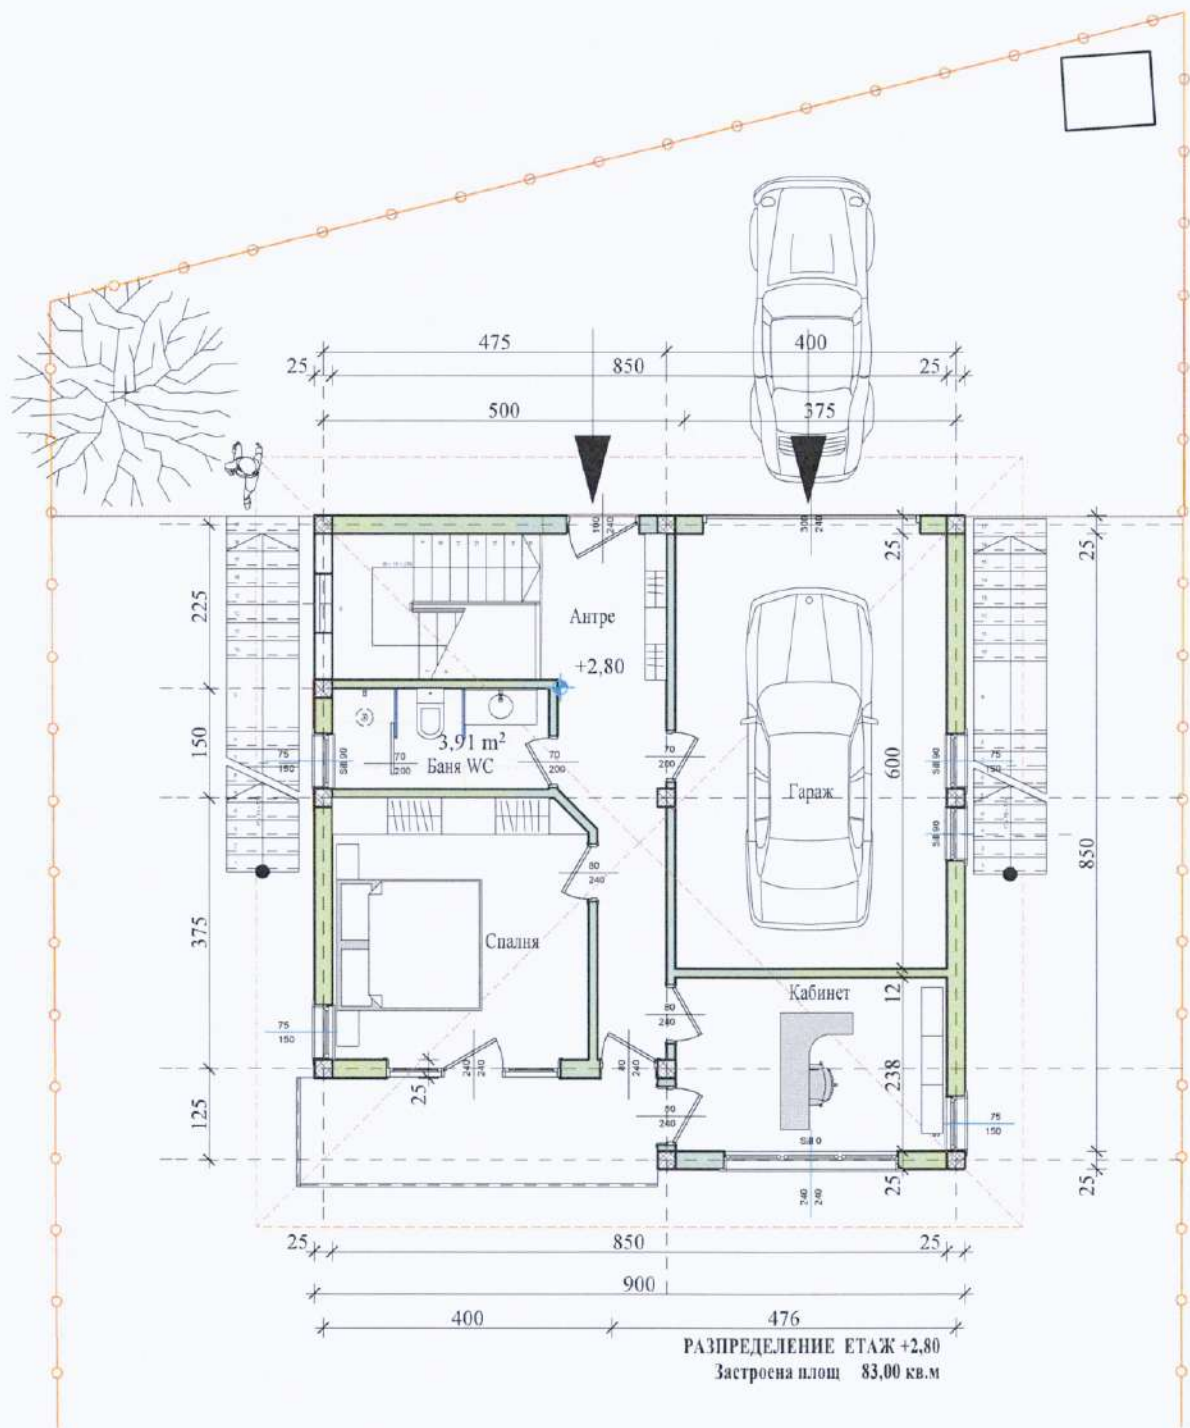

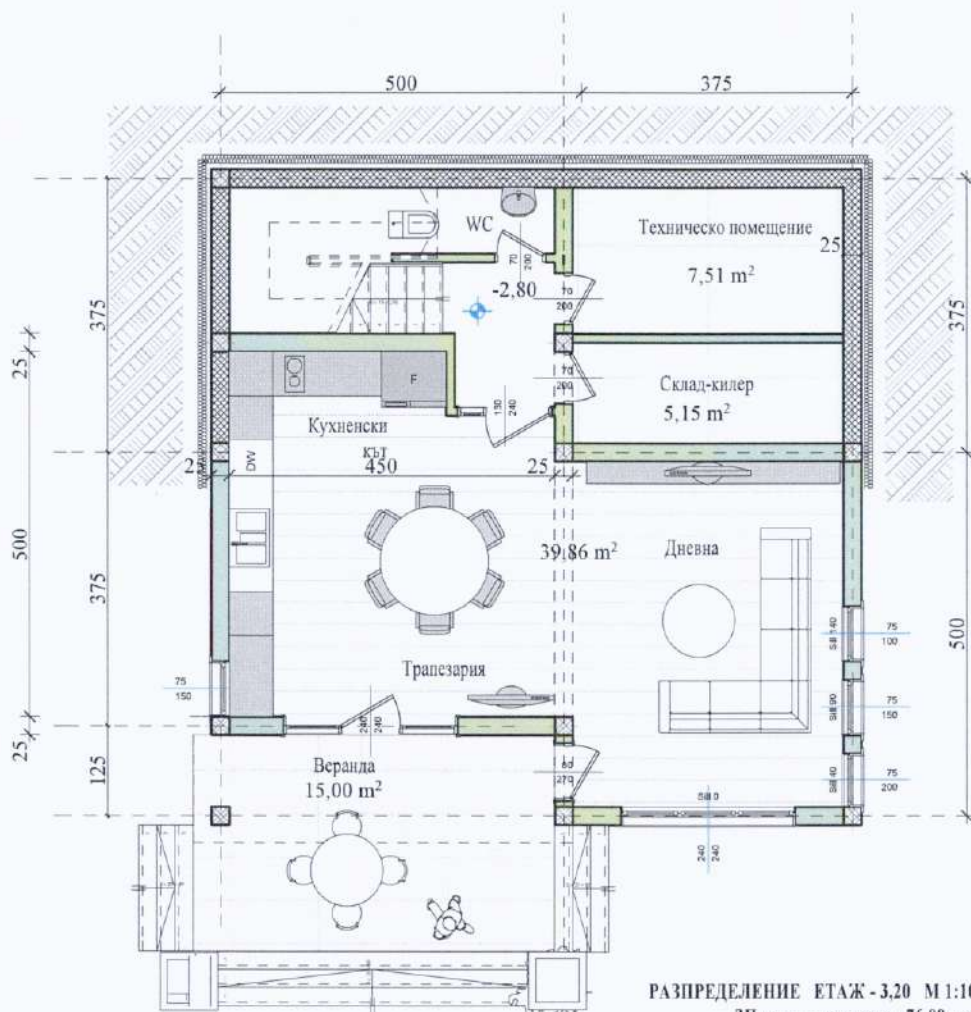


РАЗПРЕДЕЛЕНИЕ ЕТАЖ - 3,20 М 1:100

ЗП жилищна сграда 76.00 кв.м

ЗП Веранда 15.00 кв.м

РЗП 257.00 кв.м

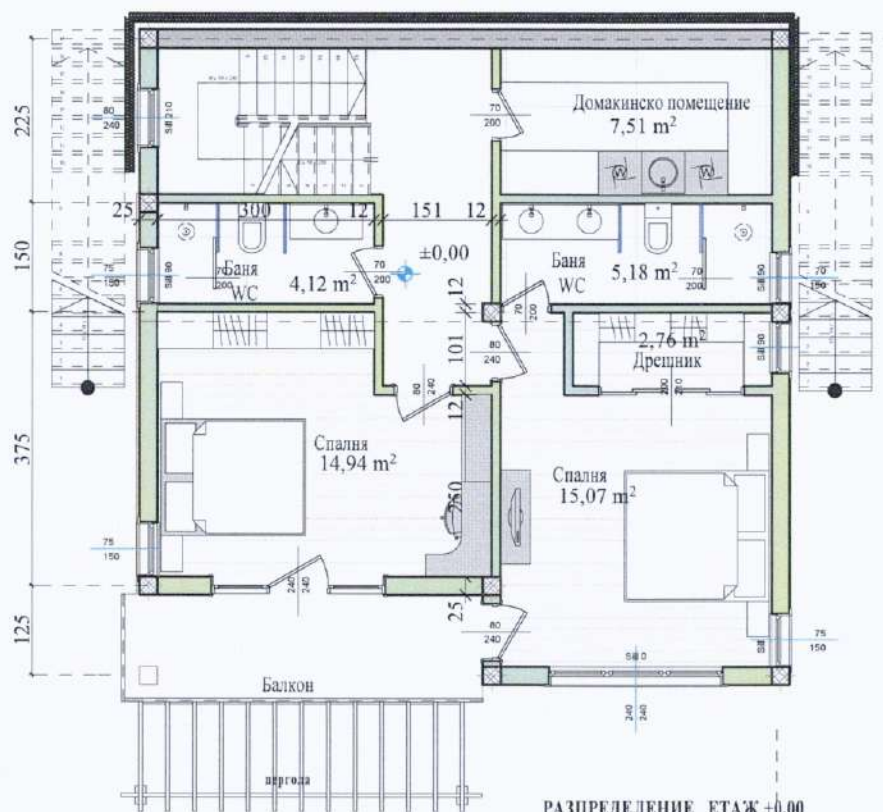

РАЗПРЕДЕЛЕНИЕ ЕТАЖ ±0.00
Застроена площ 83.00 кв.м