


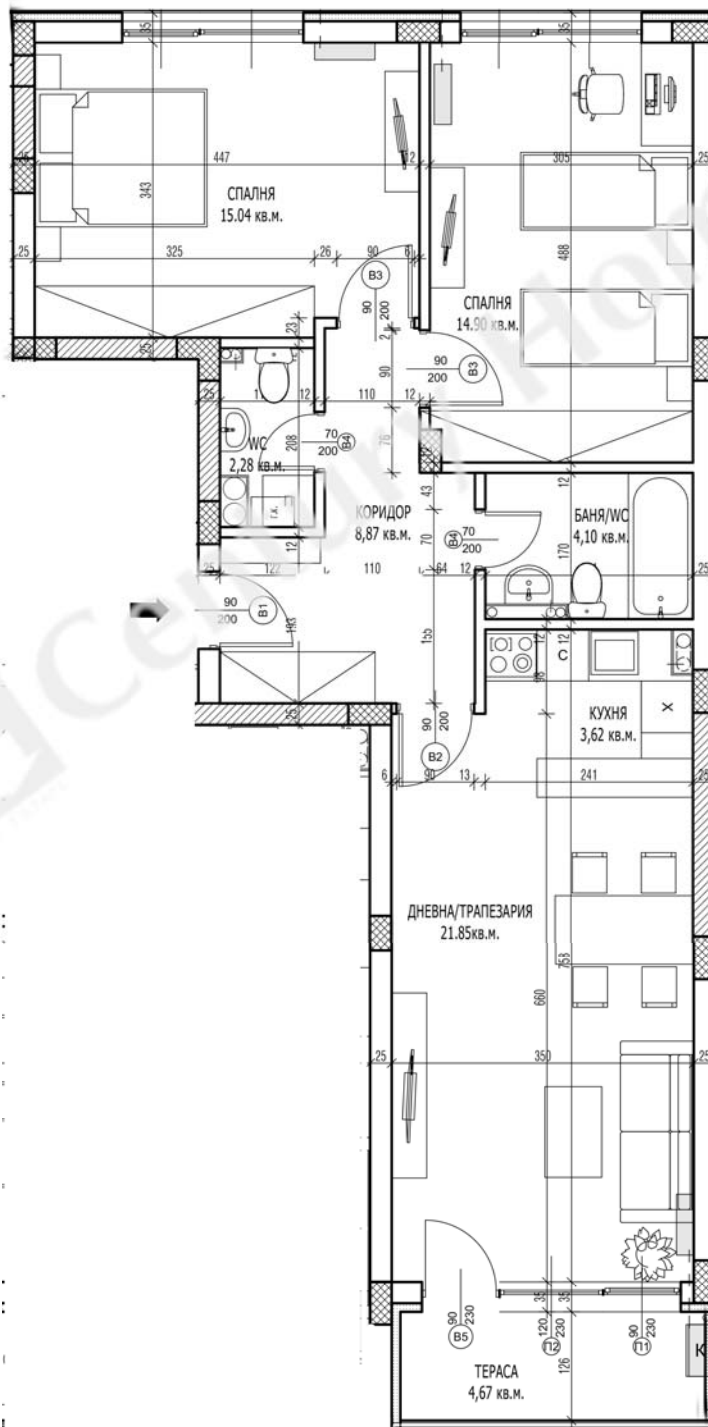

**Велико Търново 5000**  
**ул. "Рафаел Михайлов" 4**  
**Телефон/факс: +359 (0) 62 65 21 21;**  
**e-mail: info@ch-eu.com**  
**www.ch-eu.com**



**5000 Veliko Tarnovo**  
**4 Rafael Mihailov St.**  
**Phone/fax: +359 (0) 62 65 21 21;**  
**e-mail: info@ch-eu.com**  
**www.ch-eu.com**

**Забележка:** Точността на гореизложените данни на имота не е гарантирана и те не са част от договор. Всички мерки, ако такива са посочени, са приблизителни. Горепосочените планове се изработват само за целите на визуалното представяне.

**Disclaimer:** The accuracy of the above property details is not guaranteed and they do not form part of any contract. All measurements, if any, are approximate. The above floor plan is designed for the purpose of visual guidance only.