



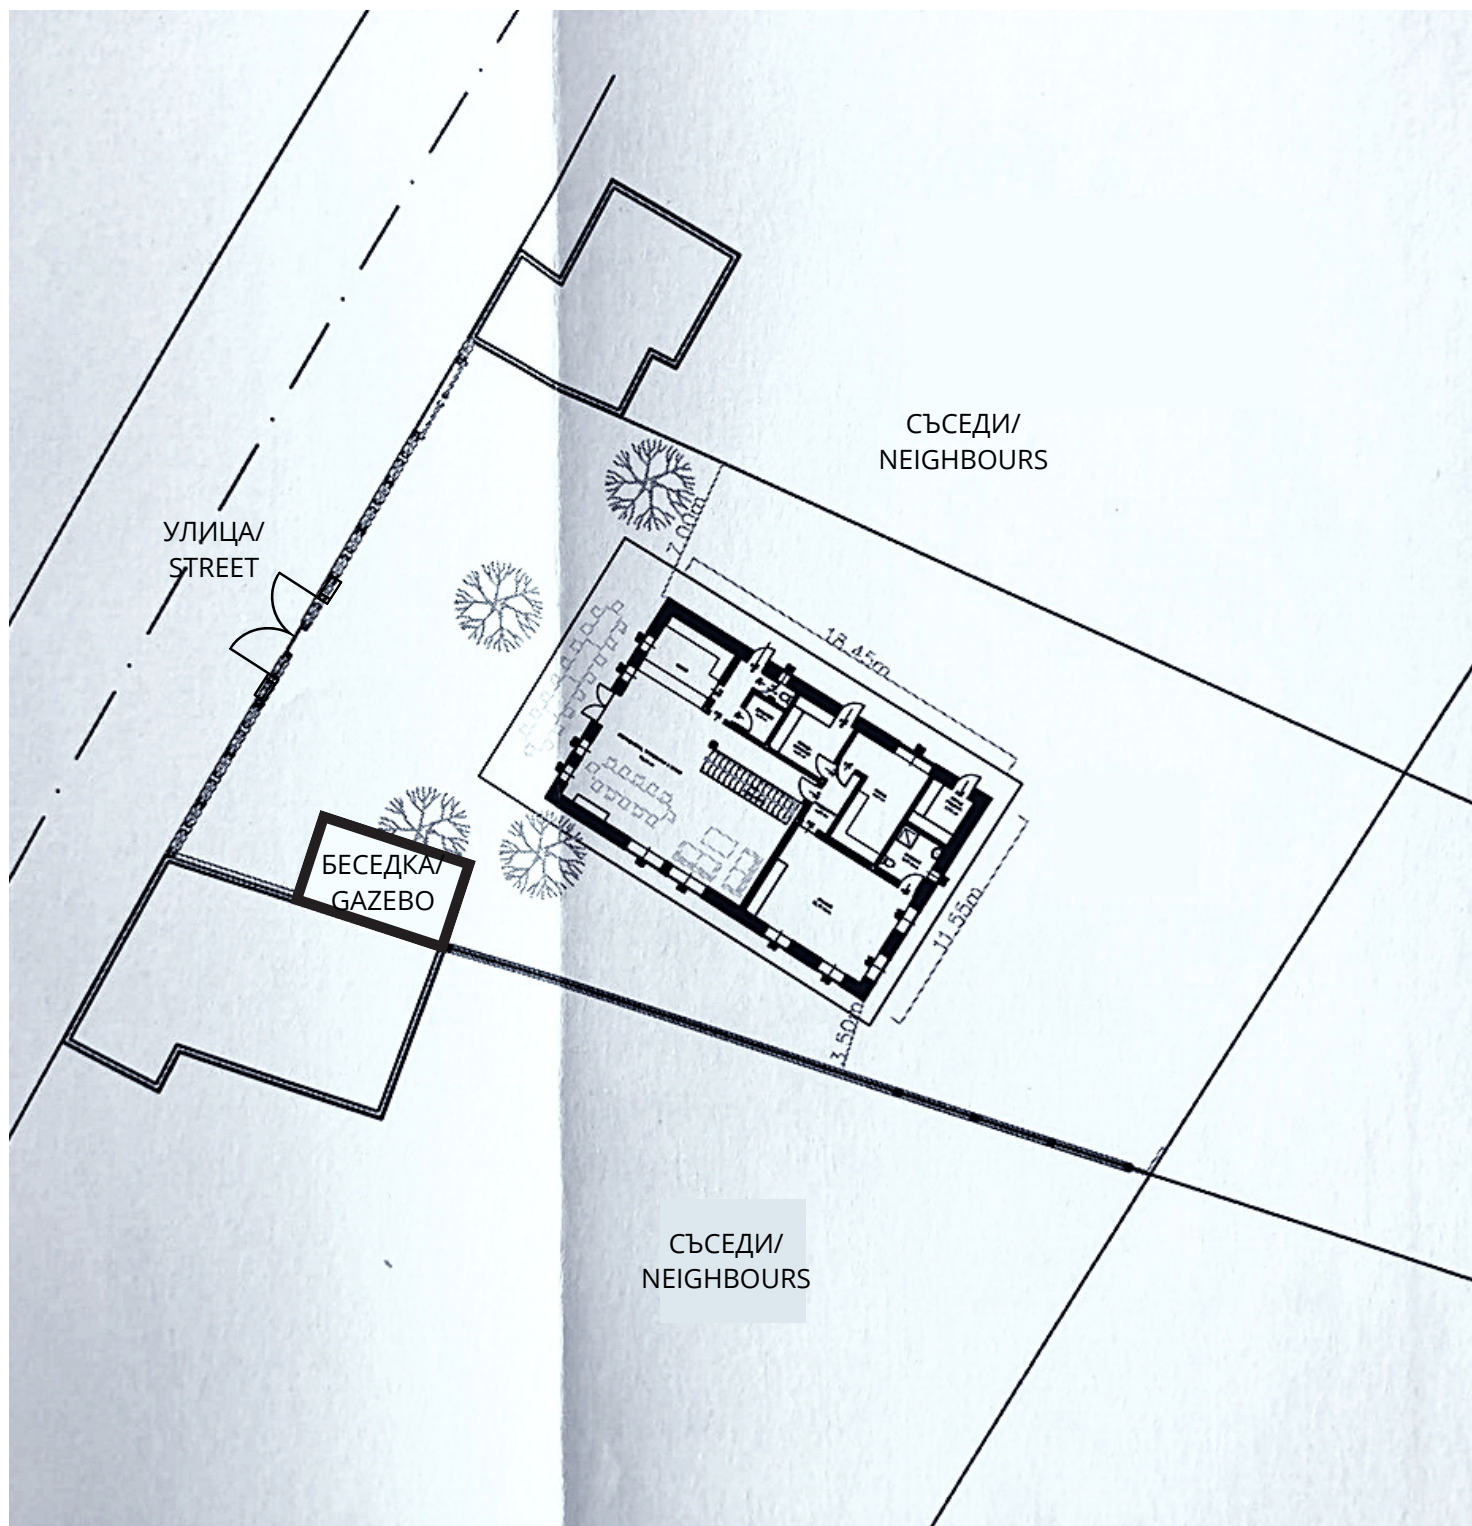

Велико Търново 5000
ул. "Рафаел Михайлов" 4
тел./факс: +359 (0) 62 65 21 21
e-mail: info@ch-eu.com
www.ch-eu.com

Century Homes

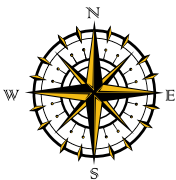

REAL ESTATE

Veliko Tarnovo 5000
4 "Rafael Mihailov" Str.
tel./fax: +359 (0) 62 65 21 21
e-mail: info@ch-eu.com
www.ch-eu.com

Забележка: Точността на гореизложените данни на имота не е гарантирана и те не са част от договор. Всички мерки, ако такива са посочени, са приблизителни. Горепосочените планове се изработват само за целите на визуалното представяне.

Disclaimer: The accuracy of the above property details is not guaranteed and they do not form a part of any contract. All measurements, if any, are approximate. The above floor plan is designed for the purpose of visual guidance only.