


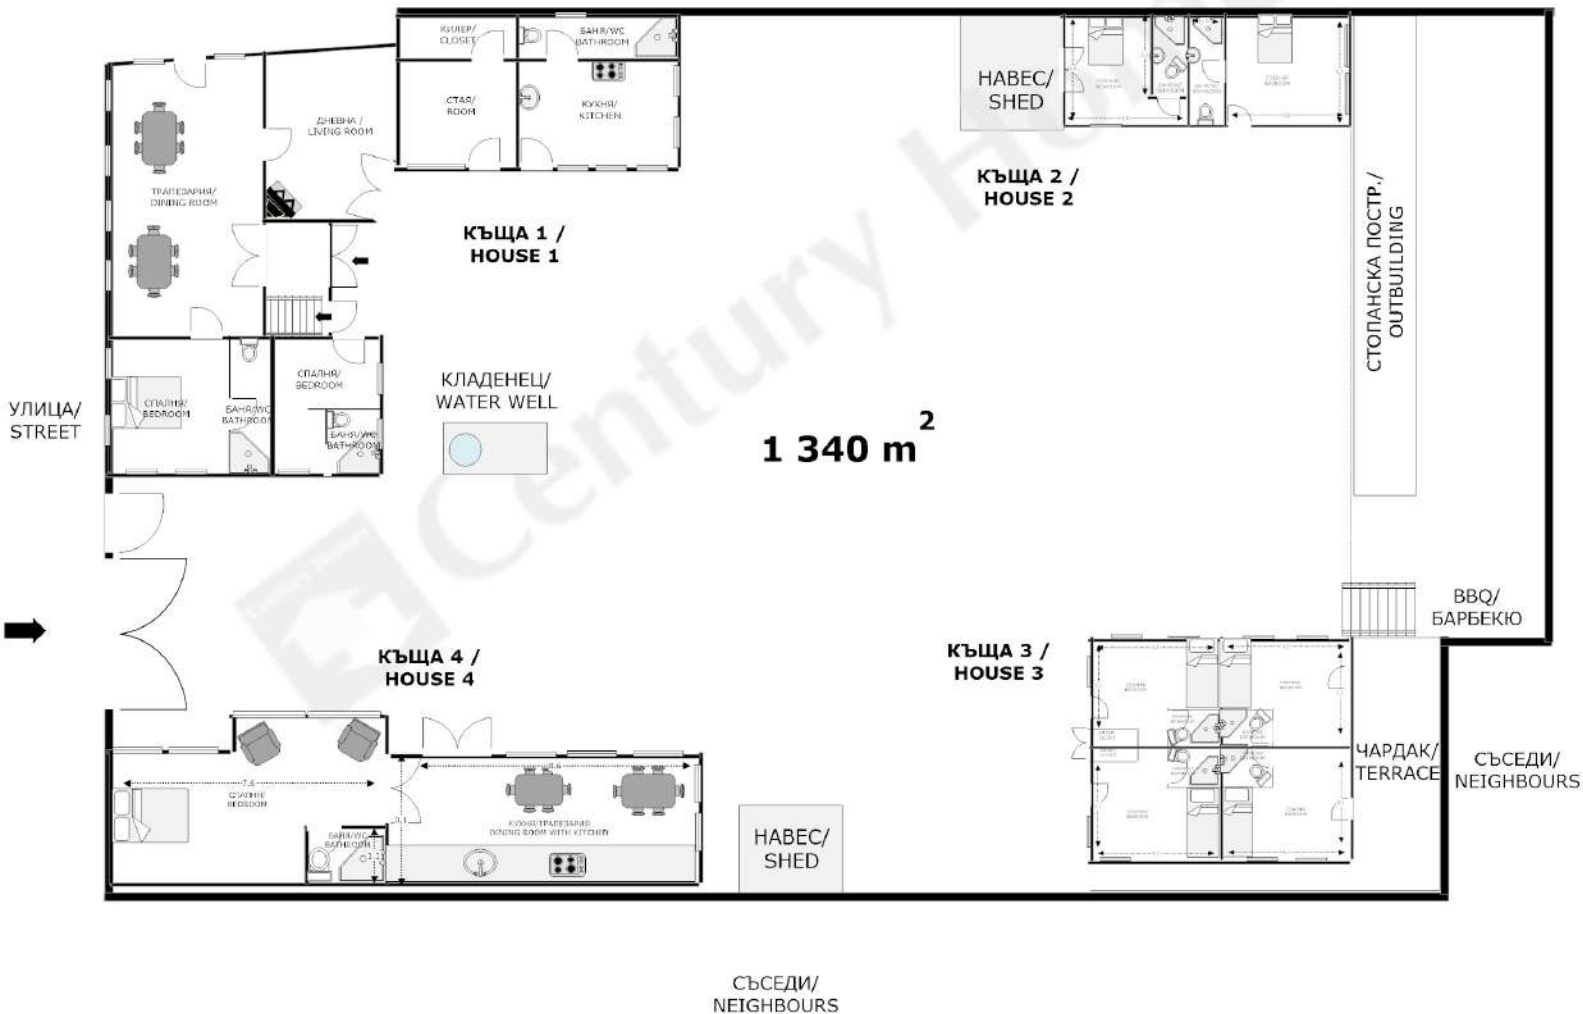

ПАРЦЕЛ/  
PLOT



Велико Търново 5000  
ул. "Рафаел Михайлов" 4  
Телефон/факс: +359 (0) 62 65 21 21;  
e-mail: info@ch-eu.com  
www.ch-eu.com



5000 Veliko Tarnovo  
4 Rafael Mihailov St.  
Phone/fax: +359 (0) 62 65 21 21;  
e-mail: info@ch-eu.com  
www.ch-eu.com

**Забележка:** Точността на гореизложените данни на имота не е гарантирана и те не са част от договор. Всички мерки, ако такива са посочени, са приблизителни. Горепосочените планове се изработват само за целите на визуалното представяне.

**Disclaimer:** The accuracy of the above property details is not guaranteed and they do not form part of any contract. All measurements, if any, are approximate. The above floor plan is designed for the purpose of visual guidance only.